


TOELICHTING OP NEN 3569: VEILIGHEIDSBEGLAZING IN GEBOUWEN

KLASSE- EN TYPE-INDELING VEILIGHEIDSGLAS NAAR GEBOUWCATEGORIE EN CONSTRUCTIEDEEL IN BEGRIJPelijke TAAL

*Constructies met beglazing, inclusief het glas, moeten voldoen aan de voorgeschreven sterkte-eisen volgens NEN 6700, NEN 6702, NEN 2608, NEN 2608-2 en NEN-EN 81-1 en -2. Deze eisen gaan verder dan die van NEN 3569. Dit betekent dat in veel situaties zwaardere glassamenstellingen dienen te worden toegepast.

KLASSE
(volgens tweede ontwerp NEN-EN 12600)

- 1 Valhoogte 1200 mm
- 2 Valhoogte 450 mm
- 3 Valhoogte 190 mm

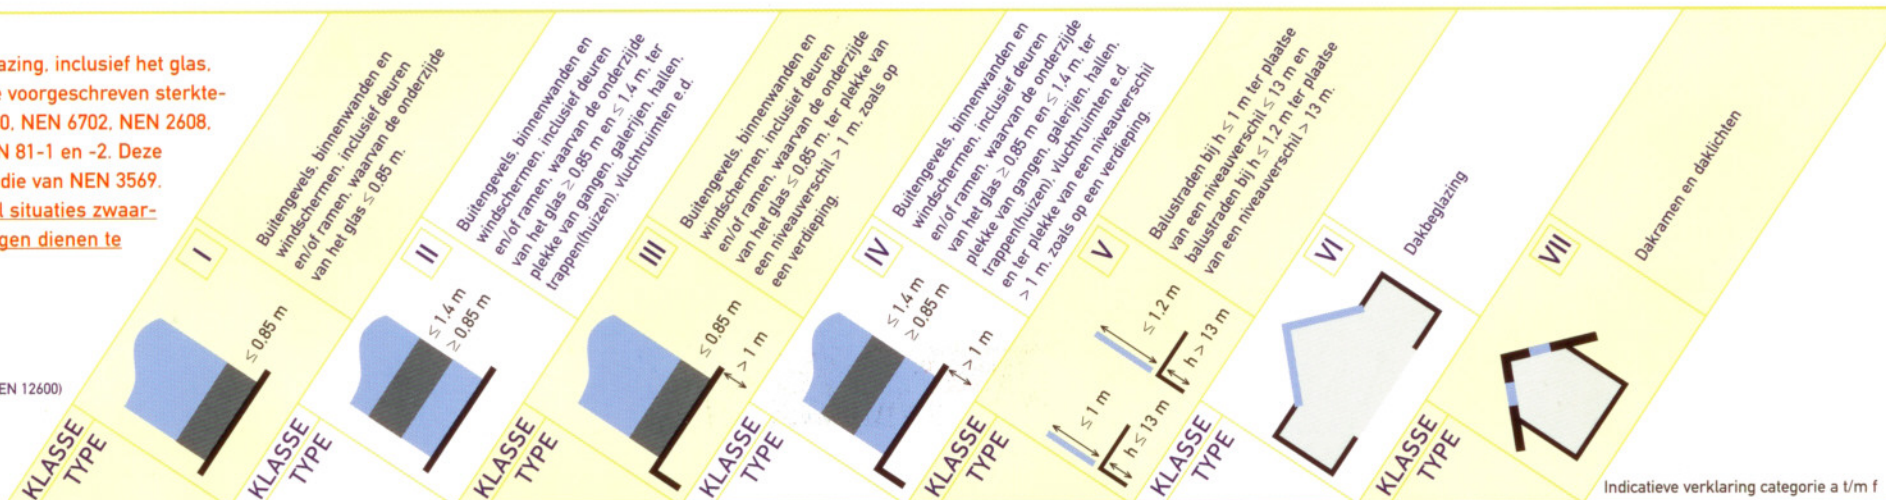

	KLASSE	TYPE	KLASSE	TYPE	KLASSE	TYPE	KLASSE	TYPE	KLASSE	TYPE	KLASSE	TYPE	KLASSE	TYPE	Indicatieve verklaring categorie a t/m f
a	2	Gelaagd glas 33.1* 4 mm gehard glas*	-	-	1	Gelaagd glas 44.2*	-	-	1	Gelaagd glas 44.2*	1	Gelaagd glas 44.2*	2	Gelaagd glas 33.1* 4 mm gehard glas*	woningen, hotelkamers (e.d.), bergingen, garages
b	2	Gelaagd glas 33.1* 4 mm gehard glas*	3	Gelaagd glas 33.1* Draadglas* 4 mm gehard glas*	1	Gelaagd glas 44.2*	3	Gelaagd glas 33.1* Draadglas*	1	Gelaagd glas 44.2*	1	Gelaagd glas 44.2*	2	Gelaagd glas 33.1* 4 mm gehard glas*	kantoren, scholen, ziekenhuizen (e.d.), gemeenschappelijke ruimten in woongebouwen en hotels (centrale hal e.d.)
c	2	Gelaagd glas 33.1* 4 mm gehard glas*	3	Gelaagd glas 33.1* Draadglas* 4 mm gehard glas*	1	Gelaagd glas 44.2*	3	Gelaagd glas 33.1* Draadglas*	1	Gelaagd glas 44.2*	1	Gelaagd glas 44.2*	2	Gelaagd glas 33.1* 4 mm gehard glas*	verkoopruimten van winkels (dus niet het magazijn, wel de showroom)
d	2	Gelaagd glas 33.1* 4 mm gehard glas*	3	Gelaagd glas 33.1* Draadglas* 4 mm gehard glas*	1	Gelaagd glas 44.2*	3	Gelaagd glas 33.1* Draadglas*	1	Gelaagd glas 44.2*	1	Gelaagd glas 44.2*	2	Gelaagd glas 33.1* 4 mm gehard glas*	clubhuizen, sportkantines, stations (e.d.), parkeer garages,abri's, glazen balustraden op bruggen (e.d.)
e	2	Gelaagd glas 33.1* 4 mm gehard glas*	-	-	1	Gelaagd glas 44.2*	-	-	1	Gelaagd glas 44.2*	1	Gelaagd glas 44.2*	2	Gelaagd glas 33.1* 4 mm gehard glas*	boerderijen, lichte industrie, productieruimten, fabrieken
f	2	Gelaagd glas 33.1* 4 mm gehard glas*	-	-	1	Gelaagd glas 44.2*	-	-	1	Gelaagd glas 44.2*	1	Gelaagd glas 44.2*	2	Gelaagd glas 33.1* 4 mm gehard glas*	bibliotheken, archieven